

**UCHWAŁA NR XV/135/19  
RADY MIEJSKIEJ W DOBCZYCACH**

z dnia 27 listopada 2019 r.

**w sprawie przystąpienia do sporządzenia zmiany miejscowego planu zagospodarowania przestrzennego  
sołectwa Skrzynka**

Na podstawie art. 18 ust. 2 pkt 5 ustawy z dnia 8 marca 1990 r. o samorządzie gminnym (tekst jednolity Dz.U. z 2019 r. poz. 506 z późn. zm.) oraz art. 14 ust 1 i 2 w związku z art. 27 ustawy z dnia 27 marca 2003 r. o planowaniu i zagospodarowaniu przestrzennym (tekst jednolity Dz.U. z 2018 r. poz. 1945 z późn. zm.), Rada Miejska w Dobczycach uchwala, co następuje:

§ 1. 1. Przystępuje się do sporządzenia zmiany miejscowego planu zagospodarowania przestrzennego sołectwa Skrzynka, zatwierdzonego Uchwałą Nr XXXVI/233/17 Rady Miejskiej w Dobczycach w dniu 17 marca 2017 r., ogłoszonego w Dzienniku Urzędowym Województwa Małopolskiego z dnia 31 marca 2017 r. poz. 2201, zwanego dalej planem.

2. Przedmiotem zmiany jest część tekstowa planu.

3. Zmianie nie podlega rysunek planu, stanowiący załącznik nr 1 do uchwały wskazanej w ust. 1.


4. Integralną częścią uchwały jest załącznik graficzny nr 1, przedstawiający granice obszaru objętego zmianą planu.

§ 2. Wykonanie uchwały powierza się Burmistrzowi Gminy i Miasta Dobczyce.

§ 3. Uchwała wchodzi w życie z dniem podjęcia.

Przewodnicząca Rady  
Miejskiej w Dobczycach

**Małgorzata Jakubowska**

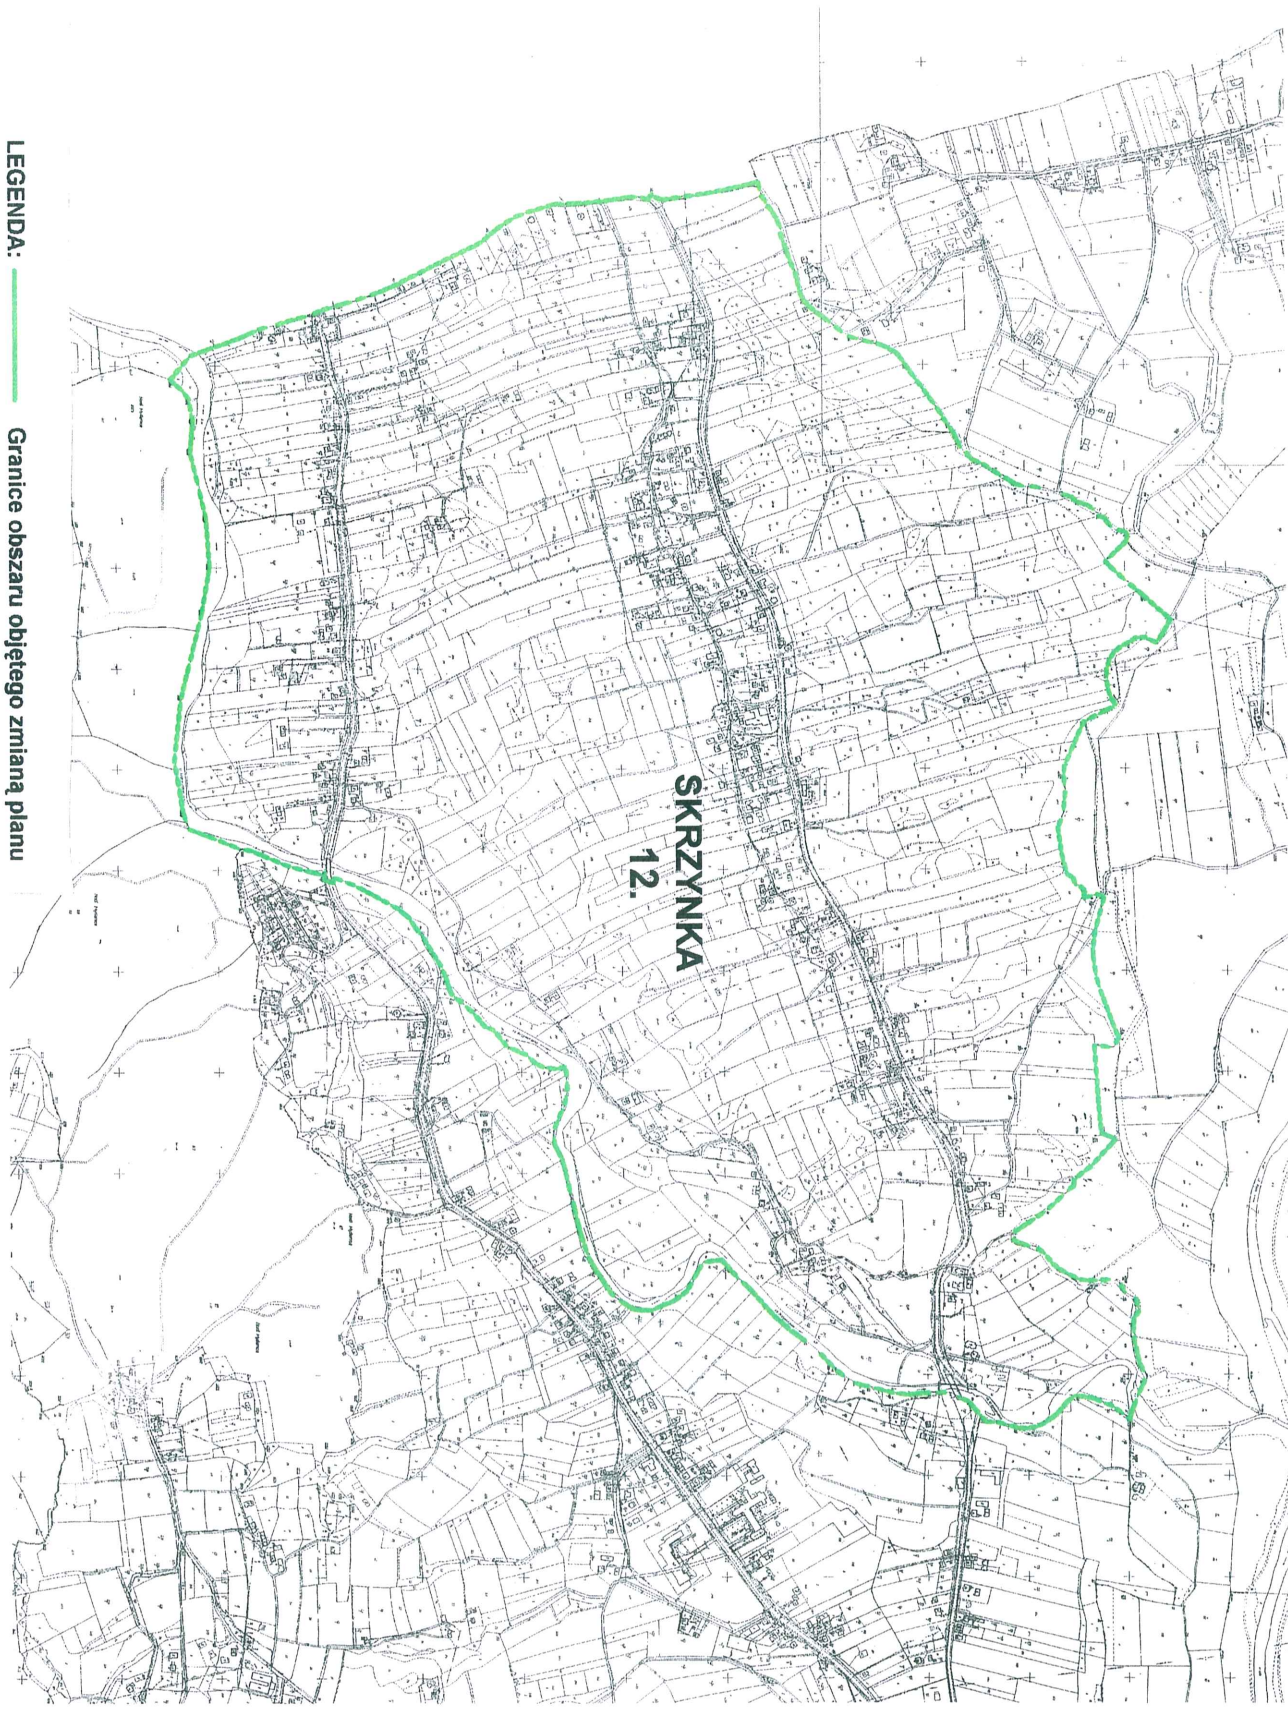

LEGENDA: — Granice obszaru objętego zmianą planu

Załącznik Nr 1  
do Uchwały Nr.....  
Rady Miejskiej w Doboczycach  
z dnia.....  
skala 1 : 15 000