ZIELONA REWOLUCJA DOBCZYC

P1 ANALIZY

POLITECHNIKA KRAKOWSKA, WYDZIAŁ ARCHITEKTURY, KATEDRA ARCHITEKTURY KRAJOBRAZU

PROWADZĄCY PRZEDMIOT: DR INŻ. PRZEMYSŁAW KOWALSKI, DR INZ. ARCH. MIŁOSZ ZIELIŃSKI

AUTORZY: ALICJA GRYGA, PATRYCJA KULAWIAK, ANNA AUGUSTYN

ROK AKADEMICKI 2024, STOPIEŃ 2, SEM

SYNTEZA UWARUNKOWAŃ I WARTOŚCI PRZYRODNICZO-KULTUROWYCH

LEGENDA

ZABUDOWA
- BARDZO DOBRY /OCHRONA
- DOBRY/ADAPTACJA
- ŚREDNI/ROZBUDOWA

TRANSPORT:
- BARDZO DOBRY /OCHRONA
- DOBRY/ADAPTACJA
- ŚREDNI/ROZBUDOWA
- NIEDOSTATECZNY /PRZEBUDOWA
- OBIEKTY /GENERATORY RUCHU
- PRZYSTANEK AUTOBUSOWY

KULTURA
- POZOSTAŁE
- ZABYTKI

ZIELEŃ:
- ZIELEŃ WYSOKA
- ZIELEN NISKA
- POLA UPRAWNE
- ZIELEŃ SUKCESYJNA
- ZIELEŃ NADWODNA
- STARODRZEW
- WODY STOJACE
- WODY PŁYNĄCE

WIDOK
- PŁASZCZYZNA WIDOKOWA
- CIĄG WIDOKOWY
- PUNKT WIDOKOWY
- DOMINANTA
- SUBDOMINANTA
- AKCENT

WARTOŚCIOWANIE
- 5 BARDZO DOBRA
- 4 DOBRA
- 3 ŚREDNIA
- BARDZO DOBRA
- DOBRA
- ŚREDNIA

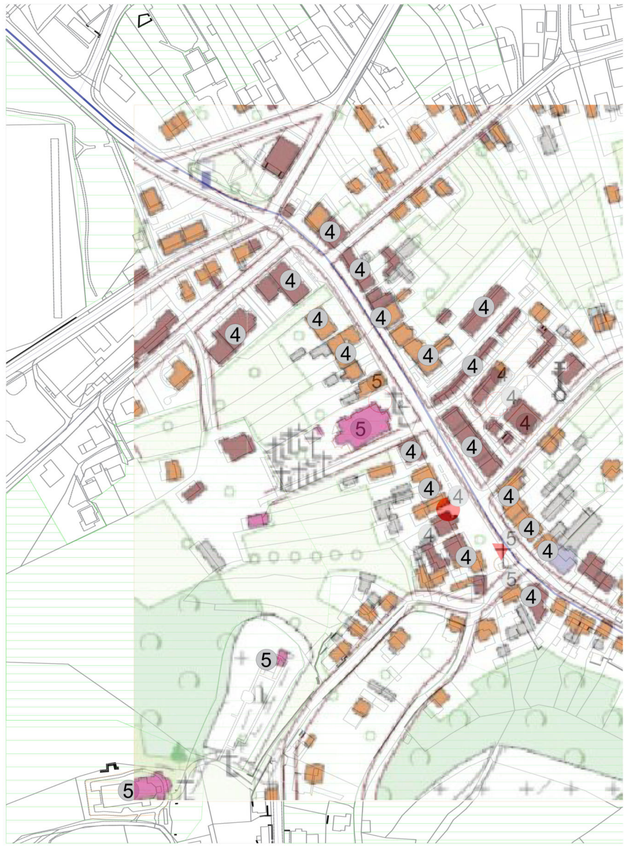

SKALA 1: 1 000

LEGENDA

WARTOŚCIOWANIE
- 5 BARDZO DOBRA
- 4 DOBRA
- 3 ŚREDNIA
- BARDZO DOBRA
- DOBRA
- ŚREDNIA

SKALA 1: 5 000

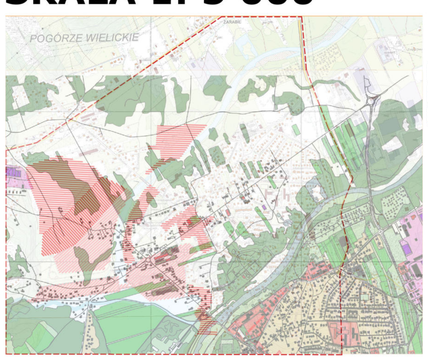

LEGENDA ZABUDOWA
- BARDZO DOBRY /OCHRONA
- DOBRY/ADAPTACJA
- ŚREDNI/ROZBUDOWA

ZABUDOWA / FUNKCJA

LEGENDA TRANSPORT:
- BARDZO DOBRY /OCHRONA
- DOBRY/ADAPTACJA
- ŚREDNI/ROZBUDOWA
- NIEDOSTATECZNY /PRZEBUDOWA
- OBIEKTY /GENERATORY RUCHU
- PRZYSTANEK AUTOBUSOWY

TRANSPORT

LEGENDA ZIELEŃ:
- ZIELEŃ WYSOKA
- ZIELEN NISKA
- POLA UPRAWNE
- ZIELEŃ SUKCESYJNA
- ZIELEŃ NADWODNA
- STARODRZEW
- WODY STOJACE
- WODY PŁYNĄCE

UWARUNKOWANIA NATURALNE

LEGENDA KULTURA
- POZOSTAŁE
- ZABYTKI

LEGENDA WIDOK
- PŁASZCZYZNA WIDOKOWA
- CIĄG WIDOKOWY
- PUNKT WIDOKOWY
- DOMINANTA
- SUBDOMINANTA
- AKCENT

UWARUNKOWANIA KULTUROWE

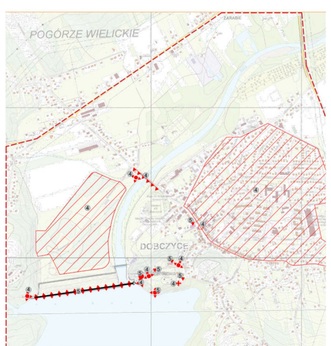

UWARUNKOWANIA WIDOKOWE

ZIELONA REWOLUCJA DOBCZYC

P2 WYTYCZNE

POLITECHNIKA KRAKOWSKA, WYDZIAŁ ARCHITEKTURY, KATEDRA ARCHITEKTURY KRAJOBRAZU

PROWADZĄCY PRZEDMIOT: DR INŻ. PRZEMYSŁAW KOWALSKI, DR INZ. ARCH. MIŁOSZ ZIELIŃSKI

AUTORZY: ALICJA GRYGA, PATRYCJA KULAWIAK, ANNA AUGUSTYN

ROK AKADEMICKI 2024, STOPIEŃ 2, SEMESTR 1

WYTYCZNE KIERUNKOWE KSZTAŁTOWANIA FUNKCJI I FORMY

WYTYCZNE KIERUNKOWE DLA ZAGOSPODAROWANIA PRZESTRZENI RYNKU

LEGENDA

LEGENDA

ZABUDOWA
- BARDZO DOBRY /OCHRONA
- DOBRY/ADAPTACJA
- ŚREDNI/ROZBUDOWA

TRANSPORT:
- BARDZO DOBRY /OCHRONA
- DOBRY/ADAPTACJA
- ŚREDNI/ROZBUDOWA
- NIEDOSTATECZNY /PRZEBUDOWA
- OBIEKTY /GENERATORY RUCHU
- PRZYSTANEK AUTOBUSOWY

KULTURA
- POZOSTALE
- ZABYTKI

ZIELEŃ:
- ZIELEŃ WYSOKA
- ZIELEN NISKA
- POLA UPRAWNE
- ZIELEŃ SUKCESYJNA
- ZIELEŃ NADWODNA
- STARODRZEW
- WODY STOJACE
- WODY PLYNĄCE

WARTOŚCIOWANIE
- O OCHRONA
- A ADAPTACJA
- 4 ROZBUDOWA
- 3 PRZEBUDOWA
- BARDZO DOBRA
- DOBRA
- ŚREDNIA

WIDOK
- PŁASZCZYZNA WIDOKOWA
- CIĄG WIDOKOWY
- PUNKT WIDOKOWY
- DOMINANTA
- SUBDOMINANTA
- AKCENT

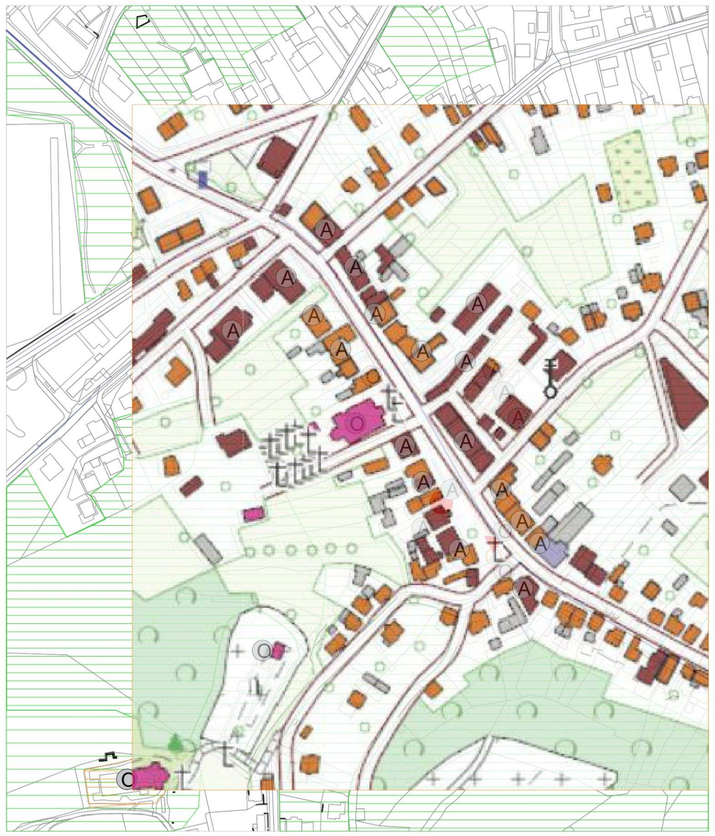

SKALA 1: 1 000

LEGENDA

WARTOŚCIOWANIE
- 5 BARDZO DOBRA
- 4 DOBRA
- 3 ŚREDNIA
- BARDZO DOBRA
- DOBRA
- ŚREDNIA

- MIESZKALNE
- HANDLOWO-USŁUGOWE
- USŁUGI PUBLICZNE
- INNE

SKALA 1: 5 000

LEGENDA FUNKCJE:
- MIEJSCE NA PALENISKO
- STREFA PLAŻOWA
- 1 USUNIĘCIE POZOSTAŁOŚCI PO PLACU BUDOWY
- 2 ZIELONA STREFA REKREACYJNA
- 3 STREFA INWESTYCJI
- 4 USUNIĘCIE BUDYNKU OBOK GMINY

KIERUNKI KSZTAŁTOWANIA ZABUDOWY / FUNKCJI

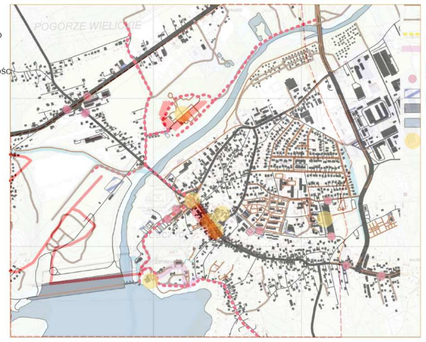

LEGENDA TRANSPORT:
- CIĄG DALSZEJ TRASY ROWEROWEJ
- PRZENIESIENIE TRASY ROWEROWEJ
- ZMIANA RUCHU KOŁOWEGO W RYNKU

KIERUNKI KSZTAŁTOWANIA TRANSPORTU

LEGENDA ZIELEŃ:
- ZIELEŃ WYSOKA
- ZIELEN NISKA
- POLA UPRAWNE
- ZIELEŃ SUKCESYJNA
- ZIELEŃ NADWODNA
- STARODRZEW
- WODY STOJACE
- WODY PŁYNĄCE

KIERUNKI KSZTAŁTOWANIA ZIELENI

LEGENDA KULTURA
- POZOSTAŁE
- ZABYTKI

LEGENDA WIDOK
- PŁASZCZYZNA WIDOKOWA
- CIĄG WIDOKOWY
- PUNKT WIDOKOWY
- DOMINANTA
- SUBDOMINANTA
- AKCENT

KIERUNKI DZIAŁAŃ WZGLĘDEM DZIEDICTWA KULTUROWEGO

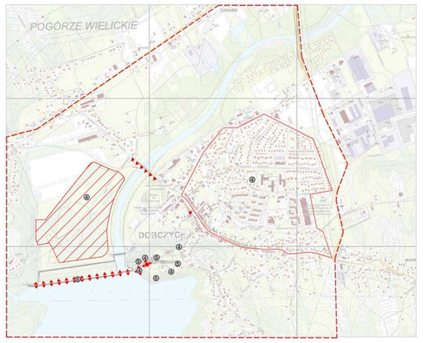

KIERUNKI KSZTAŁTOWANIA WIDOKÓW

ZIELONA REWOLUCJA DOBCZYC

POLITECHNIKA KRAKOWSKA, WYDZIAŁ ARCHITEKTURY, KATEDRA ARCHITEKTURY KRAJOBRAZU
PROWADZĄCY PRZEDMIOT: R INŻ. PRZEMYSŁAW KOWALSKI, DR INŻ. ARCH. MIŁOSZ ZIELIŃSKI

P3 MASTERPLAN

ALICJA GRYGA, PATRYCJA KULAWIAK, ANNA AUGUSTYN
ROK AKADEMICKI 2024, STOPIEŃ 2, SEMESTR 1

LEGENDA

- ISTNIEJĄCA ZABUDOWA
- PROJEKTOWANA ZABUDOWA
- ISTNIEJĄCE DROGI
- PROJEKTOWANE DROGI
- TERENY ZIELENI ISTNIEJĄCEJ
- TERENY ZIELENI WYSOKIEJ
- TERENY ZIELENI PARKOWEJ
- TERENY ZIELENI ZAROŚLOWEJ
- OGRÓDKI DZIAŁKOWE
- ZIELONY DACH
- ŻŁÓBEK
- TERENY ZIELENI PROJEKTOWANEJ
- TERENY ZIELENI UPRAWOWEJ

LEGENDA:
- GRANICA OPRACOWANIA
- ISTNIEJĄCA ZABUDOWA MIESZKANIOWA
- PROJEKTOWANA ZABUDOWA WIELORODZINNA
- STREFA PRZEMYSŁOWA
- ZABUDOWA MIESZKANIOWO-USŁUGOWA
- STREFA REKREACJA I USŁUG
- STREFA KULTUROWA
- ZIELEŃ ISTNIEJĄCA
- ZIELEŃ PROJEKTOWANA
- KORYTARZ EKOLOGICZNY

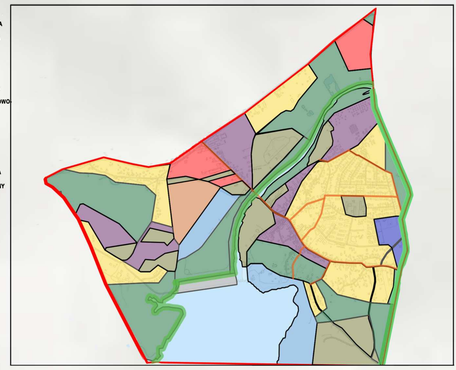

SCHEMAT FUNKCJONALNY

LEGENDA:
- GRANICA OPRACOWANIA
- LAS
- ZIELEŃ UPRAWOWA
- OGRÓDKI DZIAŁKOWE
- ZIELEŃ ZAROŚLOWA
- ZIELEŃ PARKOWA
- ZIELEŃ PROJEKTOWANA
- ZIELEŃ ZABUDOWY MIESZKALNEJ
- OBSZAR WĘZŁOWY
- KORYTARZ EKOLOGICZNY
- ZIELONY DACH

SCHEMAT ZIELENI

LEGENDA:
- GRANICA OPRACOWANIA
- GŁÓWNE DROGI JEZDNE
- DROGI JEZDNE
- ŚCIEŻKI PIESZO-ROWEROWE/ PARKOWE
- LINIE AUTOBUSOWE
- PRZYSTANKI AUTOBUSOWE
- MOSTY I KŁADKI PIESZO-JEZDNE
- PARKINGI
- GŁÓWNE WĘZŁY KOMUNIKACYJNE
- LĄDOWISKO HELIKOPTERA

ELEMENTY PROJEKTOWANE:
- DROGI JEZDNE
- ŚCIEŻKI PIESZO-ROWEROWE/ PARKOWE
- PARKINGI

SCHEMAT TRANSPORTU

LEGENDA:
- GRANICA OPRACOWANIA
- CENTRUM
- PUNKT WIDOKOWY
- CIĄG WIDOKOWY
- OŚ WIDOKOWA
- OŚ POWIĄZAŃ
- PŁASZCZYZNA WIDOKOWA
- D DOMINANTA
- S SUBDOMINANTA
- A AKCENT

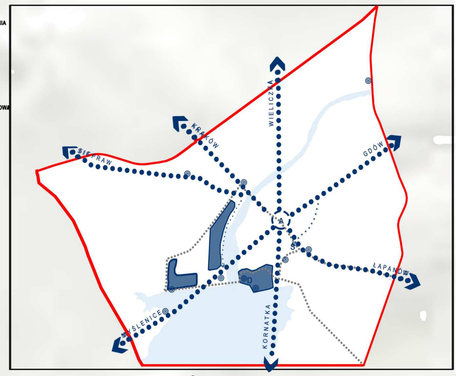

SCHEMAT POWIĄZAŃ WIDOKOWYCH

SKALA 1: 2 500

ZIELONA REWOLUCJA DOBCZYC

POLITECHNIKA KRAKOWSKA, WYDZIAŁ ARCHITEKTURY, KATEDRA ARCHITEKTURY KRAJOBRAZU
PROWADZĄCY PRZEDMIOT: DR INŻ. PRZEMYSŁAW KOWALSKI, DR INZ. ARCH. MIŁOSZ ZIELIŃSKI

P4 RYNEK

AUTORZY: ALICJA GRYGA
ROK AKADEMICKI 2024, STOPIEŃ 2, SEMESTR 1

RZUT SKALA 1:500

przekrój B-B skala 1:500

LEGENDA
- BUDYNEK ISTNIEJĄCY
- BUDYNEK PROJEKTOWANY
- BUDYNEK Z ZIELONYM DACHEM

ZIELEŃ
- DRZEWO LIŚCIASTE
- DRZEWO IGLASTE
- ROŚLINY OZDOBNE
- ŻYWOPŁOT LIŚCIASTY
- ŻYWOPŁOT RÓŻANY

MAŁA ARCHITEKTURA
- SIEDZISKO
- ŁAWKA
- ALTANA
- KOSZ NA ŚMIECI
- FIGURA ŚW. FLORIANA
- PARASOL
- DONICA Z ROŚLINNOŚCIĄ
- NIECKA

zestawienia powierzchni i mała architektura

NAWIERZCHNIE
- JEZDNIA KOSTKA BRUKOWA
- ŚCIEŻKA ROWEROWA NAWIERZCHNIA MINERALNA
- NAWIERZCHNIA RYNKU PŁYTY CHODNIKOWE
- PARKING Z EKOKRATY

SIEDZISKO

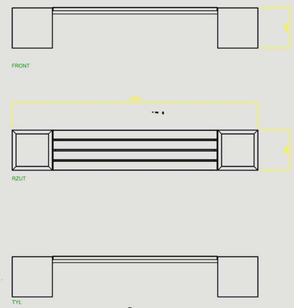

KOSZ NA ŚMIECI

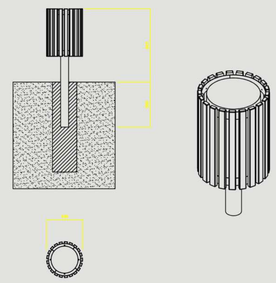

STOJAK NA ROWERY

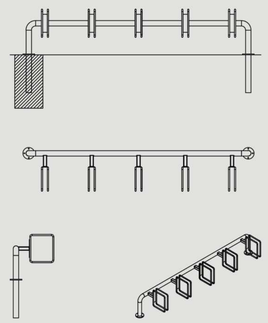

przekrój A-A skala 1:500

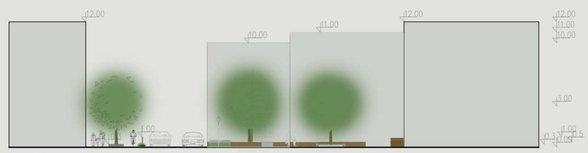

przekrój C-C skala 1:250

NAZWA PROJEKTU

POLITECHNIKA KRAKOWSKA, WYDZIAŁ ARCHITEKTURY, KATEDRA ARCHITEKTURY KRAJOBRAZU
PROWADZĄCY PRZEDMIOT: DR INŻ. PRZEMYSŁAW KOWALSKI, DR INZ. ARCH. MIŁOSZ ZIELIŃSKI

P5 WIZUALIZACJE

AUTOR: ALICJA GRYGA
ROK AKADEMICKI 2024, STOPIEŃ 2, SEMESTR 1

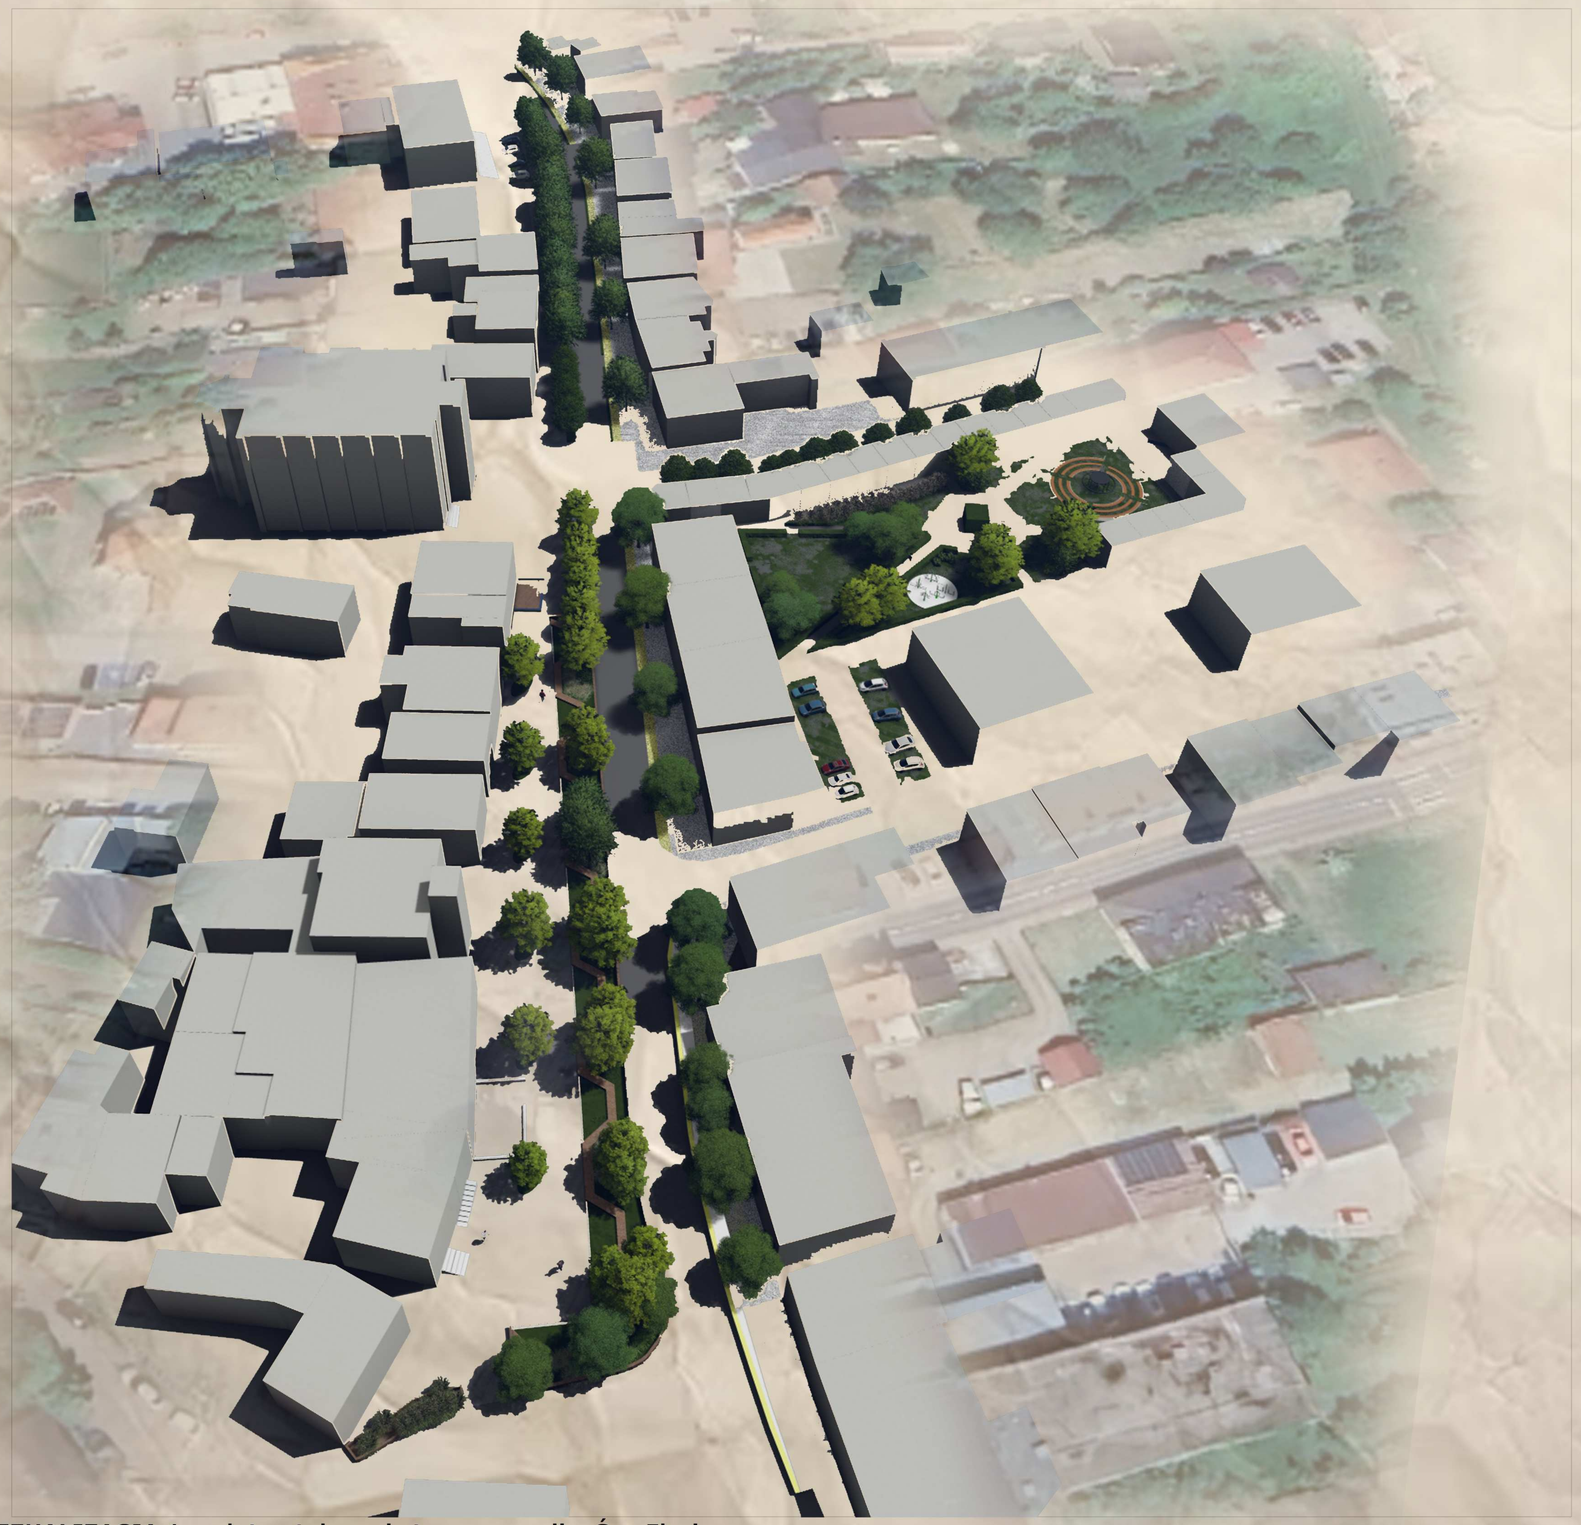

WIZUALIZACJA 1 - z lotu ptaka, od strony pomnika Św. Floriana

WIZ. 2 - z poziomu człowieka, od stronykościoła w kierunku pomnika

WIZ. 3 - z poziomu człowieka, od strony pomnika w kierunku kościoła

WIZ. 4 - z poziomu człowieka na małym rynku

ZIELONA REWOLUCJA DOBCZYC

P4 RYNEK

POLITECHNIKA KRAKOWSKA, WYDZIAŁ ARCHITEKTURY, KATEDRA ARCHITEKTURY KRAJOBRAZU
PROWADZĄCY PRZEDMIOT: DR INŻ. PRZEMYSŁAW KOWALSKI, DR INŻ. ARCH. MIŁOSZ ZIELIŃSKI

AUTOR: ANNA AUGUSTYN

ROK AKADEMICKI 2024, STOPIEŃ 2, SEMESTR 1

RZUT SKALA 1:500

PRZEKRÓJ B-B SKALA 1:500

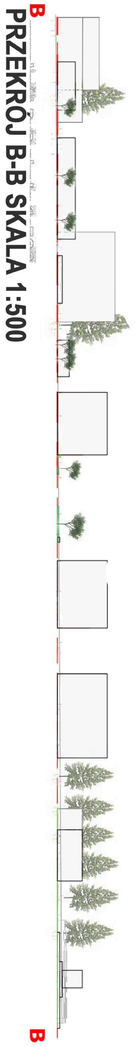

LEGENDA

- OBIEKTY GASTRONOMICZNE
- FONTANNA
- OGRÓDEK KOMPUTEROWY
- PLAC ZABAW
- OGRÓDEK GASTRONOMICZNY
- RABATY KWIATOWE
- OGRÓD BIBLIJNY
- ŁAWKI Z ZIELENIĄ TOWARZYSZĄCĄ
- PARKING Z GEOKRATY
- PARKING Z KOSTKI BRUKOWEJ
- WYNIESIONE PRZEJŚCIE DLA PIESZYCH
- POWIERZCHNIA Z BETONU JAMISTEGO

ZESTAWIENIA POWIERZCHNI
MAŁA ARCHITEKTURA

ZESTAWIENIE POWIERZCHNI
KOSTKA BRUKOWA
PŁYTY BETONOWE
BETON JAMISTY
KRUSZYWO

POWIERZCHNIE 208 000 M2
BIOLOGICZNIE CZYNNA 68%

Lorem Ipsum

PRZEKROJ SKALA A-A SKALA 1:500

ZIELONA REWOLUCJA DOBCZYC

POLITECHNIKA KRAKOWSKA, WYDZIAŁ ARCHITEKTURY, KATEDRA ARCHITEKTURY KRAJOBRAZU
PROWADZĄCY PRZEDMIOT: DR INŻ. PRZEMYSŁAW KOWALSKI, DR INŻ ARCH. MIŁOSZ ZIELIŃSKI

P5 WIZUALIZACJE

ROK AKADEMICKI 2024, STOPIEŃ 2, SEMESTR1

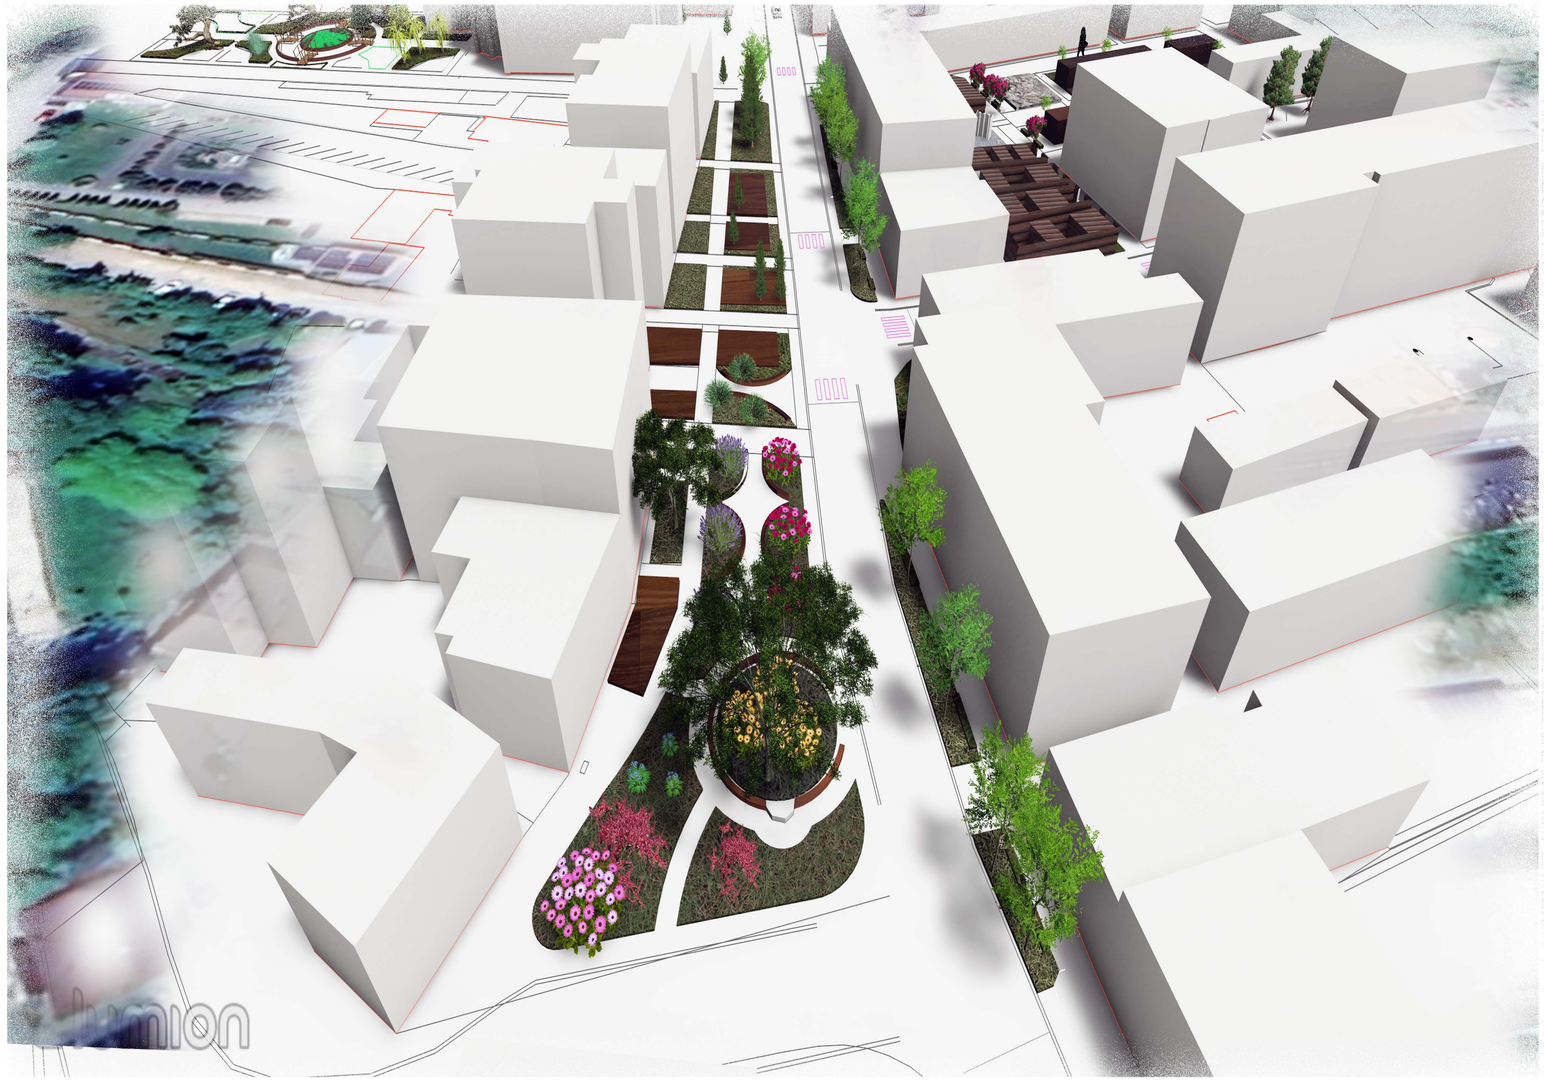

WIZUALIZACJA 1 - Z LOTU PTAKA, OD STRONY POMNIKA ŚW. FLORIANA

WIZ. 2- Z POZIOMU CZŁOWIEKA, OD STRONY KOŚCIOŁA W KIERUNKU POMNIKA

WIZ.3 - WIDOK NA PLAC ZA KOŚCIOŁEM - OGRÓD BIBLIJNY

WIZ. 4 - WIDOK NA MAŁY RYNEK