ZAŁOŻENIE W KRAJOBRAZIE OTWARTYM - DOBCZYCE

POLITECHNIKA KRAKOWSKA, WYDZIAŁ ARCHITEKTURY, KATEDRA ARCHITEKTURY KRAJOBRAZU
PROWADZĄCY PRZEDMIOT: DR INŻ. PRZEMYSŁAW KOWALSKI, DR INŻ. ARCH. MIŁOSZ ZIELIŃSKI

P1 ANALIZY

AUTORZY: KATARZYNA SOWIAK, ALEKSANDRA JACHIMCZYK, JULIA SASOR
ROK AKADEMICKI 2024, STOPIEŃ 2, SEMESTR 1

SYNTEZA UWARUNKOWAŃ I WARTOŚCI PRZYRODNICZO-KULTUROWYCH

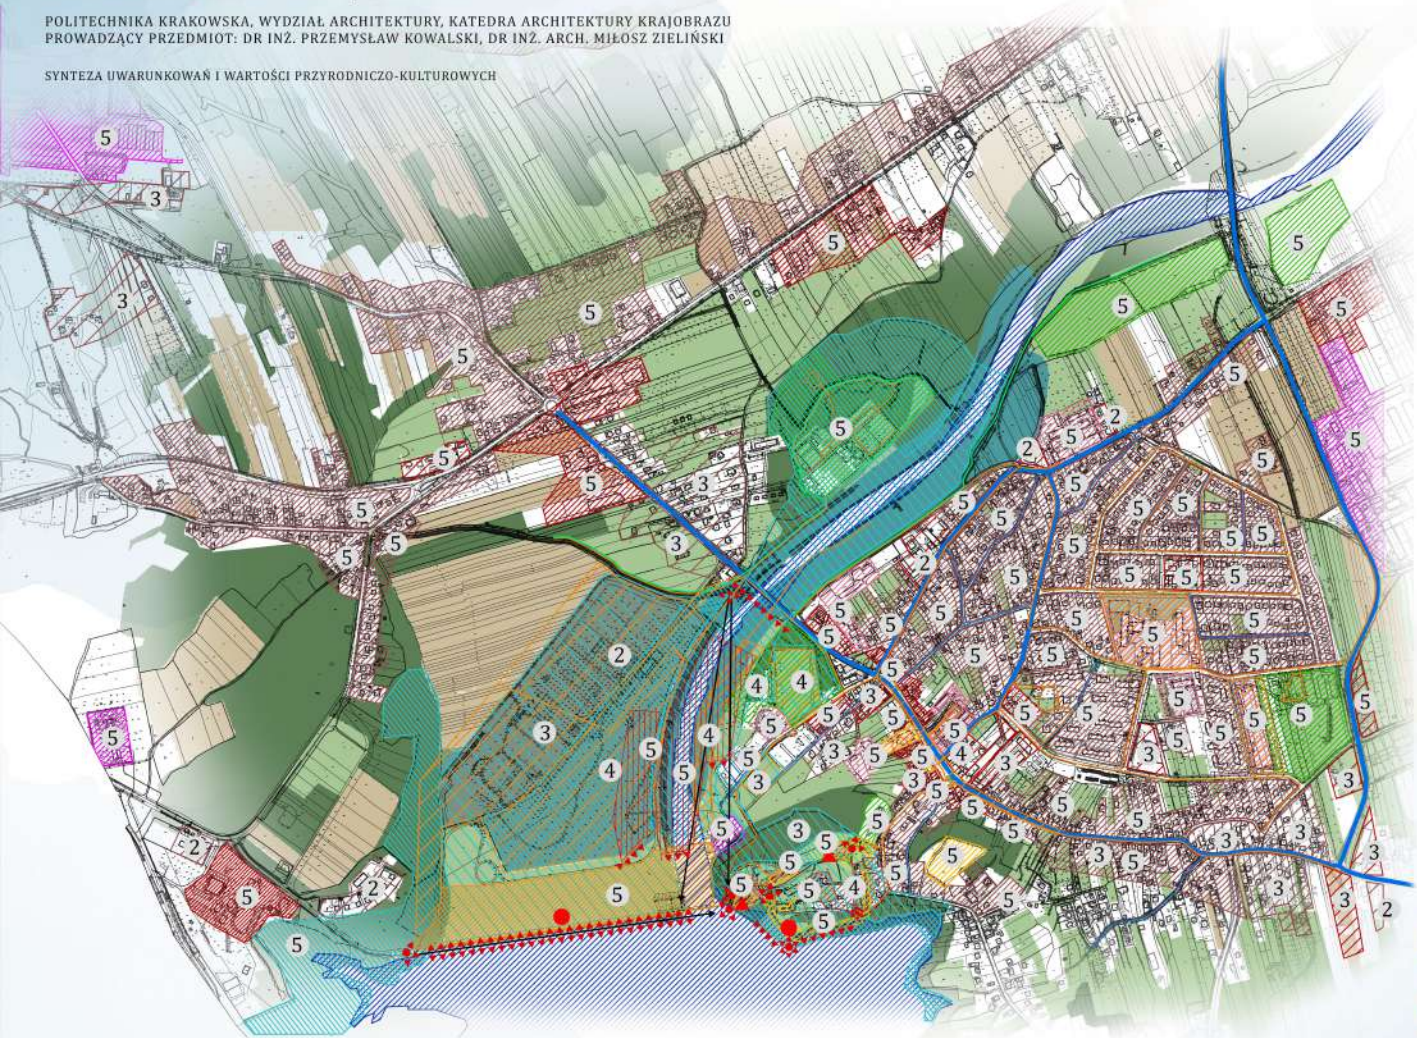

SYNTEZA UWARUNKOWAŃ I WARTOŚCI REJONU RYNKU

LEGENDA

NATURA
- zieleń wysoka - las
- zieleń średnia i niska
- pola uprawne
- zieleń sukcesyjna
- zieleń nadwodna
- starodrzew
- wody stojące
- wody płynące
- strefy z przypisaną wartością

KULTURA
- wartość historyczna
- wartość współczesna

WIDOK
- płaszczyzna widokowa
- punkty widokowe
- ciąg widokowy/ ważny obiekt
- dominanta
- subdominanta
- akcent

FUNKCJE
- mieszkalna
- usługowa
- kulturowa
- zieleni użytkowej
- przemysłowa
- wód powierzchniowych

TRANSPORT
- drogi silnie użytkowane
- drogi średnio użytkowane
- drogi mało użytkowane
- ciągi rowerowe
- ciągi piesze

WARTOŚCIOWANIE
- 5 bardzo dobra
- 4 dobra
- 3 średnia
- 2 dostateczna

UWARUNKOWANIA

NATURALNE

KULTUROWE

FUNKCJONALNE

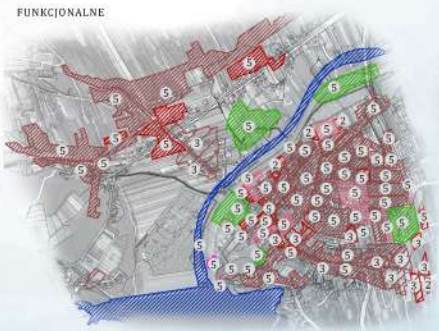

TRANSPORTOWE

WIDOKOWE

Politechnika Krakowska im. Tadeusza Kościuszki
Wydział Architektury
Katedra Architektury Krajobrazu

ZAŁOŻENIE W KRAJOBRAZIE OTWARTYM - DOBCZYCE

POLITECHNIKA KRAKOWSKA, WYDZIAŁ ARCHITEKTURY, KATEDRA ARCHITEKTURY KRAJOBRAZU
PROWADZĄCY PRZEDMIOT: DR INŻ. PRZEMYSŁAW KOWALSKI, DR INŻ. ARCH. MIŁOSZ ZIELIŃSKI

P2 WYTYCZNE

AUTORZY: KATARZYNA SOWIAK, ALEKSANDRA JACHIMCZYK, JULIA SASOR
ROK AKADEMICKI 2024, STOPIEŃ 2, SEMESTR 1

SYNTEZA UWARUNKOWAŃ I WARTOŚCI PRZYRODNICZO-KULTUROWYCH Z WYTYCZNYMI

SYNTEZA UWARUNKOWAŃ I WARTOŚCI REJONU RYNKU Z WYTYCZNYMI

WYTYCZNE
- O OCHRONA
- A ADAPTACJA
- P PRZEBUDOWA
- R ROZBUDOWA
- K KREACJA

LEGENDA

NATURA
- zieleń wysoka - las
- zieleń średnia i niska
- pola uprawne
- zieleń sukcesyjna
- zieleń nadwodna
- starodrzew
- wody stojące
- wody płynące
- strefy z przypisaną wartością

KULTURA
- wartość historyczna
- wartość współczesna

WIDOK
- płaszczyzna widokowa
- punkty widokowe
- ciąg widokowy/ ważny obiekt
- dominanta
- subdominanta
- akcent

FUNKCJE
- mieszkalna
- usługowa
- kulturowa
- zieleni użytkowej
- przemysłowa
- wód powierzchniowych

TRANSPORT
- kierunek rozwoju ruchu pieszego
- kierunek rozwój ruchu rowerowego
- drogi silnie użytkowane
- drogi średnio użytkowane
- drogi mało użytkowane
- ciągi rowerowe
- ciągi piesze

WARTOŚCIOWANIE
- bardzo dobra
- dobra
- średnia
- dostateczna

UWARUNKOWANIA

NATURALNE

KULTUROWE

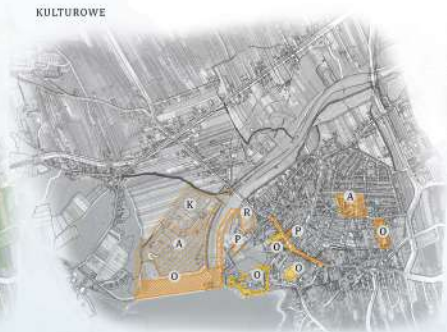

FUNKCJONALNE

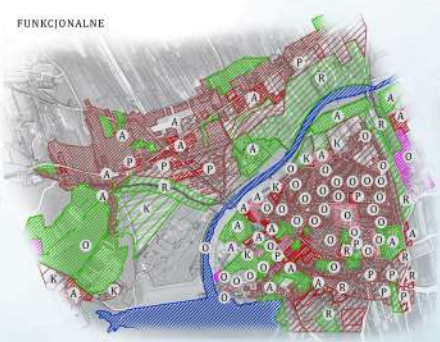

TRANSPORTOWE

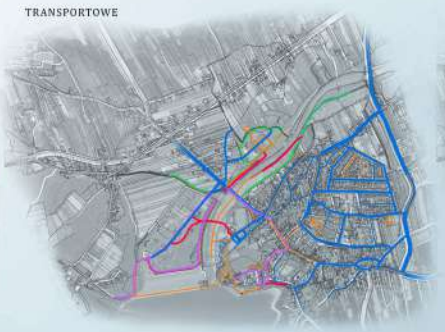

WIDOKOWE

DOBCZYCE - PRZESTRZEŃ, ZIELEŃ, HISTORIA

P3 MASTER PLAN

POLITECHNIKA KRAKOWSKA, WYDZIAŁ ARCHITEKTURY, KATEDRA ARCHITEKTURY KRAJOBRAZU
PROWADZĄCY PRZEDMIOT: DR INŻ. PRZEMYSŁAW KOWALSKI, DR INŻ. ARCH. MIŁOSZ ZIELIŃSKI

AUTORZY: KATARZYNA SOWIAK, ALEKSANDRA JACHIMCZYK, JULIA SASOR
ROK AKADEMICKI 2024, STOPIEŃ 2, SEMESTR 1

Chandigarh, Indie

Hengyang, Chiny

LEGENDA

- zielona przestrzeń publiczna
- ogród tematyczny
- ogród deszczowy
- punkt widokowy
- strefa sportu
- plac treningowy
- plac zabaw
- miejsce spotkań i rekreacji
- przestrzeń do organizacji wydarzeń sezonowych
- zespół budynków edukacyjnych
- obiekt wpisany do ewidencji zabytków
- obiekt wpisany do ewidencji zabytków z zrozumieniem ze strony
- przystanek autobusowy
- parking

ZIELEŃ

- pozostawiona towarzysząca zabudowie
- naturalna lub z wprowadzonymi niewielkimi zmianami
- urządzona
- rekreacja/sport
- woda

KOMUNIKACJA

- ruch kołowy
- szlaki piesze

LEGENDA

FUNKCJE

- zabudowa jednorodzinna
- zabudowa wielorodzinna
- zabudowa wielorodzinna z usługami
- zachowanie istniejącej funkcji
- edukacja/kultura
- rozbudowa strefy sportu
- strefa usługowa
- strefa przemysłowa

ZIELEŃ

- pozostawiona towarzysząca zabudowie
- naturalna lub z wprowadzonymi niewielkimi zmianami
- urządzona
- rekreacja/sport

KOMUNIKACJA

- ruch kołowy
- szlaki piesze
- szlaki rowerowe
- projektowane przystanki autobusowe
- projektowane trasy linii autobusowych
- zachowane parkingi z zaplanowaną wymianą nawierzchni na przepuszczalną
- nowe parkingi z nawierzchnią przepuszczalną
- strefa ograniczenia ruchu kołowego

WIDOKOWA

- płaszczyzna widokowa
- punkty widokowe
- ciąg widokowy/ ważny obiekt
- dominanta
- subdominanta
- akcent
- nowe punkty widokowe

FUNKCJE

ZIELEŃ

KOMUNIKACJA

WIDOKOWA

Politechnika Krakowska im. Tadeusza Kościuszki
Wydział Architektury
Katedra Architektury Krajobrazu

DOBCZYCE - PRZESTRZEŃ, ZIELEŃ, HISTORIA

POLITECHNIKA KRAKOWSKA, WYDZIAŁ ARCHITEKTURY, KATEDRA ARCHITEKTURY KRAJOBRAZU
PROWADZĄCY PRZEDMIOT: DR INŻ. PRZEMYSŁAW KOWALSKI, DR INŻ. ARCH. MIŁOSZ ZIELIŃSKI

P4 RYNEK

AUTOR: INŻ. ARCH. KRAJ. ALEKSANDRA JACHIMCZYK
ROK AKADEMICKI 2024, STOPIEŃ 2, SEMESTR 1

RZUT 1:500

PRZEKRÓJ A-A 1:500

ZESTAWIENIANA NAWIERZCHNI

NAWIERZCHNIA KAMIENNA PARKINGOWA

NAWIERZCHNIA PIESZA I JEZDNA

ŁĄKA KWIETNA

MAŁA ARCHITEKTURA

DREWNIANA PERGOLA

DREWNIANA ŁAWKA

PODNIESIONE DONICE

KOSZ NA ŚMIECI

FONTANNA OZDOBNA

PRZEKRÓJ B-B 1:500

PRZEKRÓJ C-C 1:250

DOBCZYCE - PRZESTRZEŃ, ZIELEŃ, HISTORIA

POLITECHNIKA KRAKOWSKA, WYDZIAŁ ARCHITEKTURY, KATEDRA ARCHITEKTURY KRAJOBRAZU
PROWADZĄCY PRZEDMIOT: DR INŻ. PRZEMYSŁAW KOWALSKI, DR INŻ. ARCH. MIŁOSZ ZIELIŃSKI

AUTOR: INŻ. ARCH. KRAJ. ALEKSANDRA JACHIMCZYK
ROK AKADEMICKI 2024, STOPIEŃ 2, SEMESTR 1

WIZUALIZACJA 1 - Z LOTU PTAKA, OD STORNY FIGURY ŚW. FLORIANA

WIZUALIZACJA 2 - Z POZIOMU CZŁOWIEKA OD STORNY KOŚCIOŁA W KIERUNKU FIGURY ŚW. FLORIANA

WIZUALIZACJA 3 - Z POZIOMU CZŁOWIEKA OD STORNY SĄDU W KIERUNKU MAŁEGO RYNKU

WIZUALIZACJA 4 - Z POZIOMU CZŁOWIEKA NA KOŚCIÓŁ

DOBCZYCE - PRZESTRZEŃ, ZIELEŃ, HISTORIA

POLITECHNIKA KRAKOWSKA, WYDZIAŁ ARCHITEKTURY, KATEDRA ARCHITEKTURY KRAJOBRAZU
PROWADZĄCY PRZEDMIOT: DR INŻ. PRZEMYSŁAW KOWALSKI, DR INŻ. ARCH. MIŁOSZ ZIELIŃSKI

SYNTEZA UWARUNKOWAŃ I WARTOŚCI PRZYRODNICZO-KULTUROWYCH

P4 RYNEK

AUTOR: KATARZYNA SOWIAK

ROK AKADEMICKI 2024, STOPIEŃ 2, SEMESTR 1

RZUT SKALA 1:500

Przekrój B-B skala 1:500

ZESTAWIENIA POWIERZCHNI

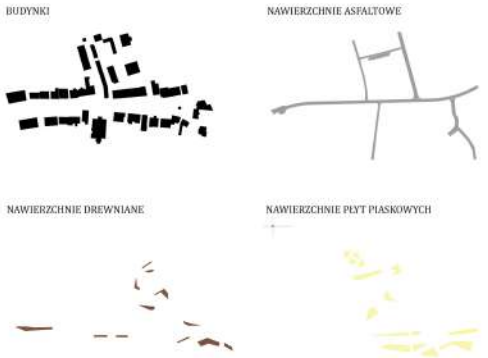

MATERIAŁY

ELEMENTY MAŁEJ ARCHITEKTURY

Przekrój A-A skala 1:500

Przekrój C-C skala 1:250

DOBCZYCE - PRZESTRZEŃ, ZIELEŃ, HISTORIA

POLITECHNIKA KRAKOWSKA, WYDZIAŁ ARCHITEKTURY, KATEDRA ARCHITEKTURY KRAJOBRAZU
PROWADZĄCY PRZEDMIOT: DR INŻ. PRZEMYSŁAW KOWALSKI, DR INŻ. ARCH. MIŁOSZ ZIELIŃSKI

SYNTEZA UWARUNKOWAŃ I WARTOŚCI PRZYRODNICZO-KULTUROWYCH

AUTOR: KATARZYNA SOWIAK
ROK AKADEMICKI 2024, STOPIEŃ 2, SEMESTR 1

iWIZUALIZACJA 1 - Z LOTU PTAKA OD STRONY POMNIKA ŚW. FLORIANA

WIZUALIZACJA 2- Z POZIOMU CZŁOWIEKA, OD STRONY KOŚCIOŁA

WIZUALIZACJA 3 - MAŁY RYNEK Z LOTU PTAKA

WIZUALIZACJA 4 - MAŁY RYNEK

WIZUALIZACJA 5 - ULICA RYNEK

WIZUALIZACJA 6 - MAŁY RYNEK

DOBCZYCE - PRZESTRZEŃ, ZIELEŃ, HISTORIA

POLITECHNIKA KRAKOWSKA, WYDZIAŁ ARCHITEKTURY, KATEDRA ARCHITEKTURY KRAJOBRAZU
PROWADZĄCY PRZEDMIOT: DR INŻ. PRZEMYSŁAW KOWALSKI, DR INZ. ARCH. MIŁOSZ ZIELIŃSKI

P4 RYNEK

AUTOR: INŻ. ARCH. KRAJ. JULIA SASOR
ROK AKADEMICKI 2024, STOPIEŃ 2, SEMESTR 1

MAŁA ARCHITEKTURA

ŁAWKA DREWNIANA ZE STALOWYM STELAŻEM

KOSZ NA ŚMIECI

DREWNIANA PERGOLA

ZESTAWIENIE NAWIERZCHNI

PŁYTA Z PIASKOWCA „COPPER WOODCROSS CUT "

PŁYTA Z PIASKOWCA „SANDSTONEGOLDEN"

PŁYA Z PIASKOWCA „SZARO-BEŻOWA"

NAWIERZCHNIA PIESZA DREWNIANA

NAWIERZCHNIA PARKINGOWA BETONOWA Z FUGAMI OBSADZONYMI TRAWĄ

ŁĄKA KWIETNA

Politechnika Krakowska im. Tadeusza Kościuszki
Wydział Architektury
Katedra Architektury Krajobrazu

DOBCZYCE - PRZESTRZEŃ, ZIELEŃ, HISTORIA

POLITECHNIKA KRAKOWSKA, WYDZIAŁ ARCHITEKTURY, KATEDRA ARCHITEKTURY KRAJOBRAZU
PROWADZĄCY PRZEDMIOT: DR INŻ. PRZEMYSŁAW KOWALSKI, DR INŻ. ARCH. MIŁOSZ ZIELIŃSKI

P5 WIZUALIZACJE

AUTOR: INŻ. ARCH. KRAJ. JULIA SASOR
ROK AKADEMICKI 2024, STOPIEŃ 2, SEMESTR 1

DOBCZYCE

WIDOK Z LOTU PTAKA

WIDOK NA KAPLICZKĘ ŚW. FLORIANA

WIDOK NA RYNEK