


173.143.031

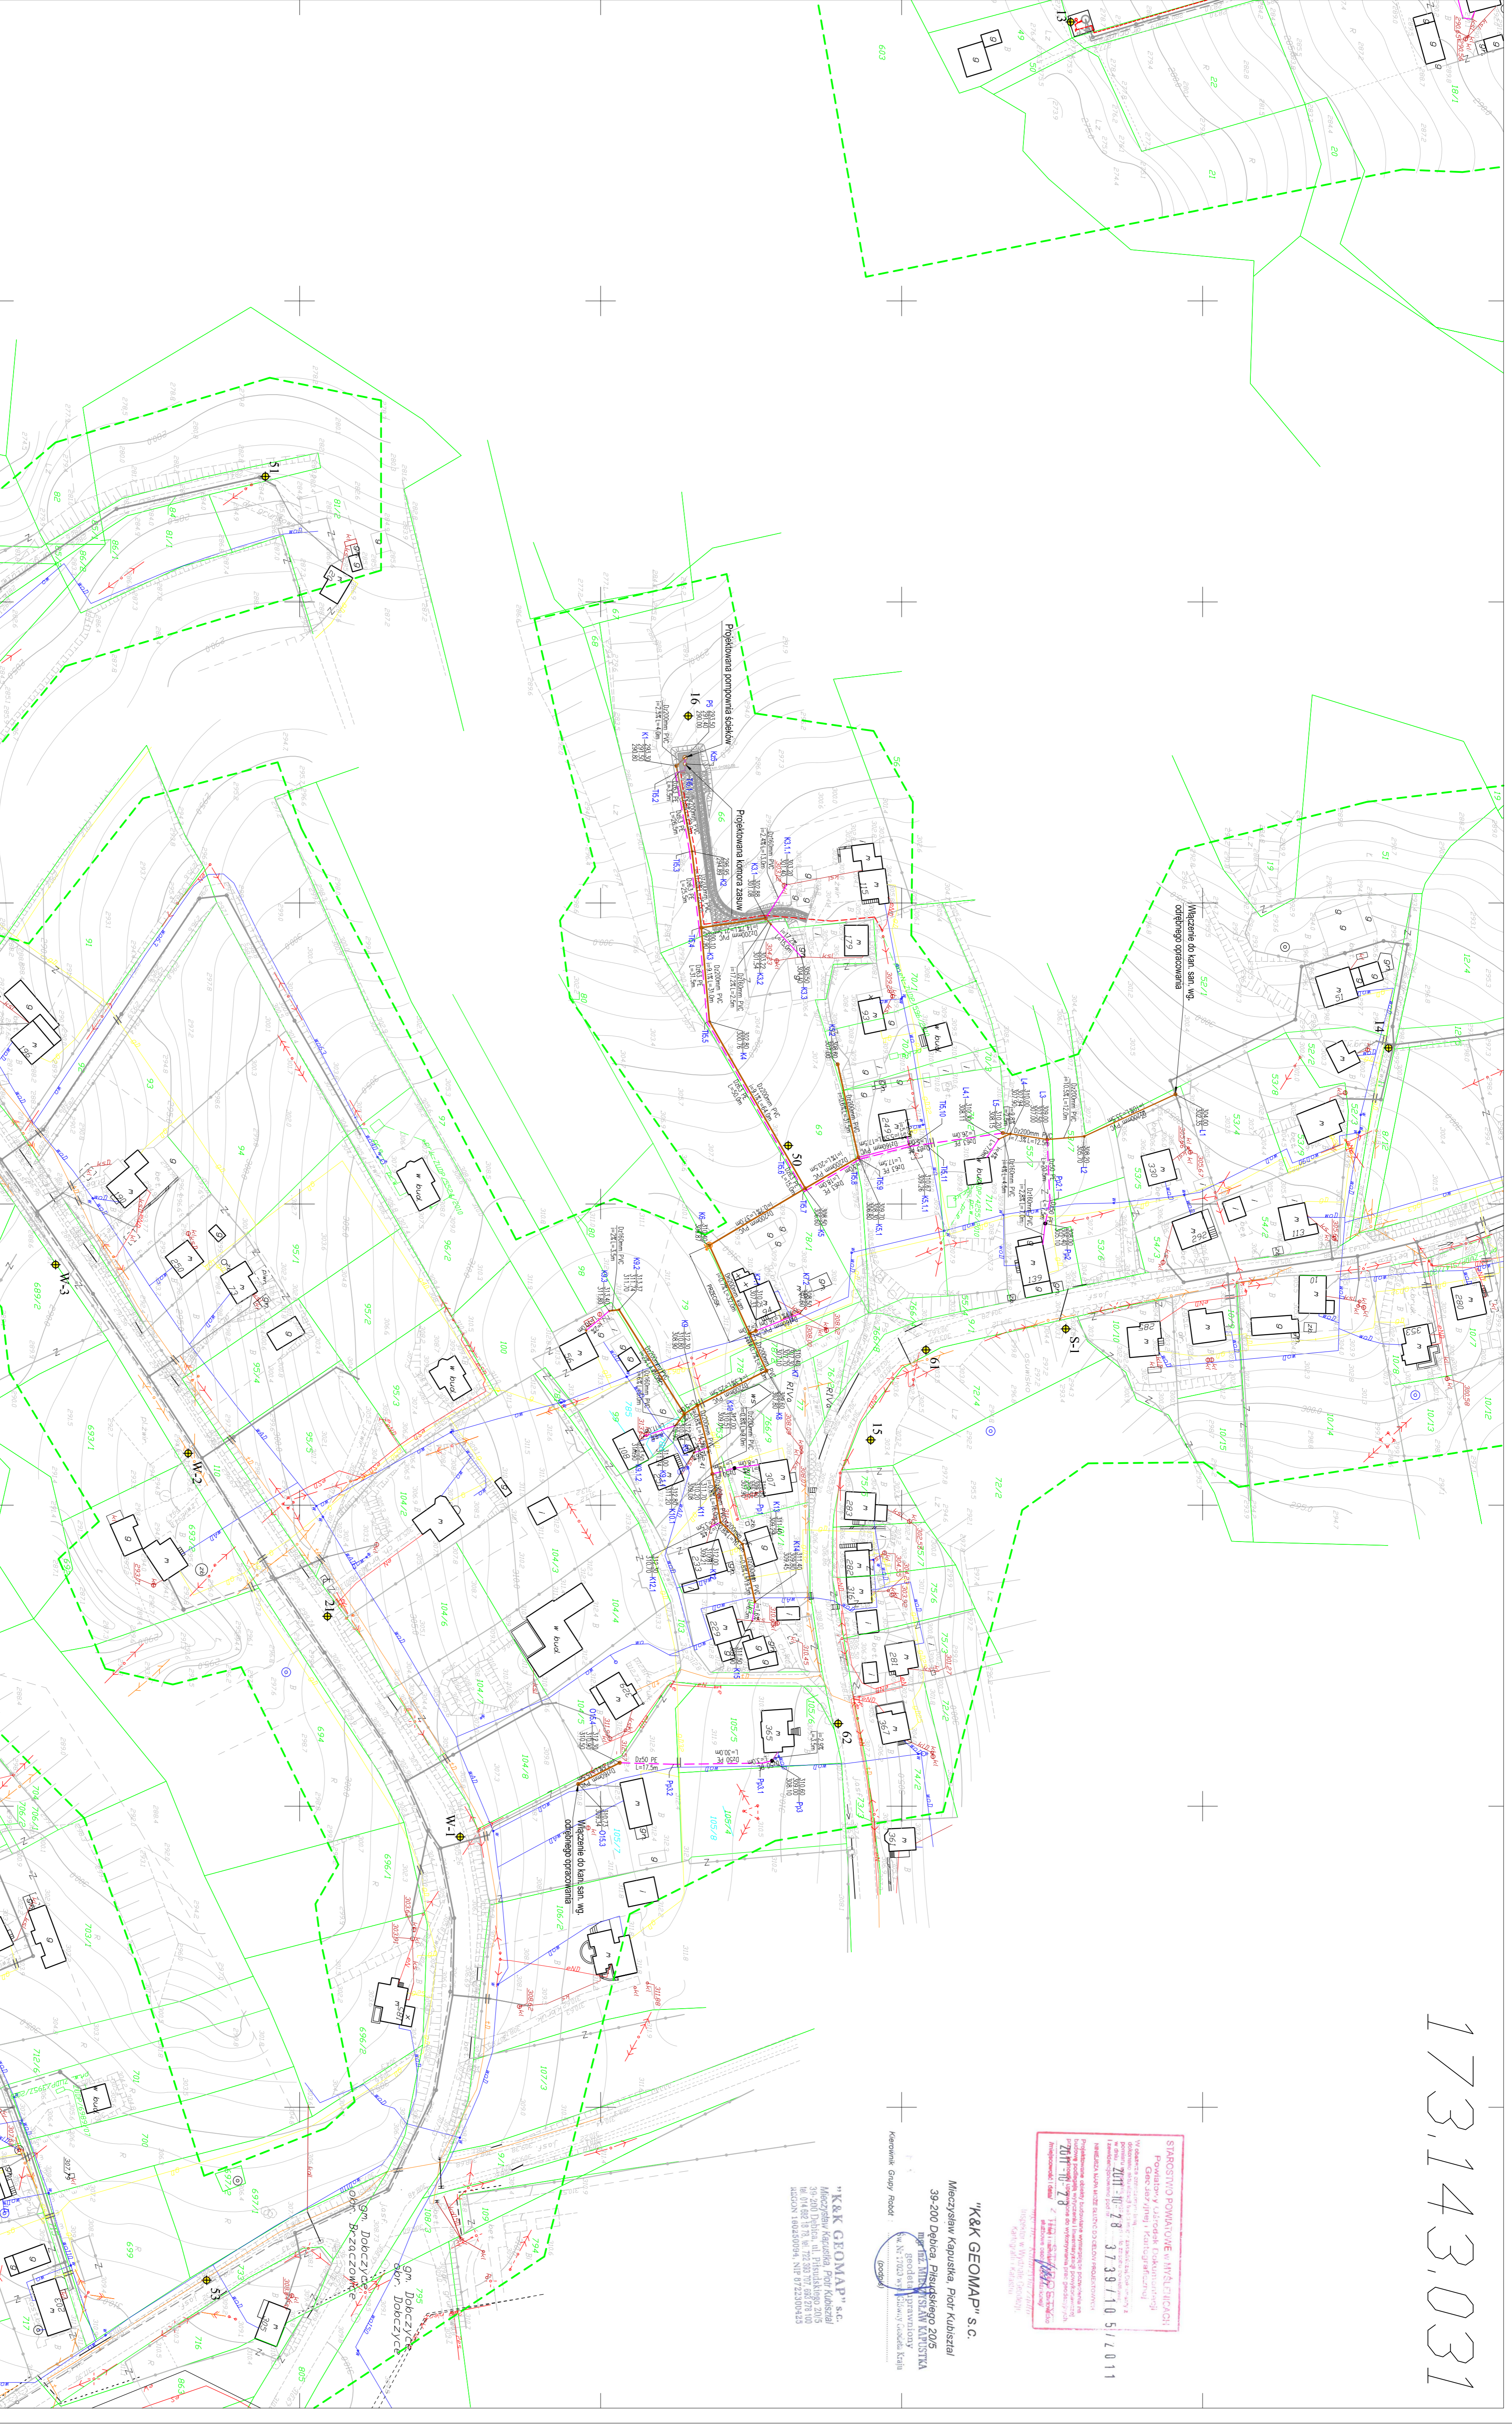

MAPA DO CELÓW PROJEKTOWYCH

173.143.031
1:1000

złożona w 2011 r. przez:
K&K GEOMAP s.c.
Mieczysław Kapusta, Piotr Kubisztal
39-200 Dębica, Piłsudskiego 20/5

mapa zgodna z nr KERG: 3739/105/2011
przyjęta do zasobów z dniem 28.10.2011

173.141.233	173.141.233
173.143.032	173.143.033

1 gm. Dobczyce
A. Brzeczowice
B. Dobczyce

Powstała na podstawie mapy zasadniczej w skali 1:2000
oraz mapy sytuacyjno-wysokościowej w skali 1:1000
Genline wyliczeniowa wg stanu ewidencyjnego
Układ wysokości: 'Konstadt 60'
Stano na sierpień 2011 r.

OZNACZENIA:

	P-38	- zakres opracowania mapy
		- oświeć geodezyjny
	Isntytucje uzbrojenie:	
		- wodociąg
		- kabel energetyczny
		- kabel telekomunikacyjny
		- kanałacja szosowa
		- kanałacja deszczowa
	Projektowane uzbrojenie:	
		- kanalizacja sanitarna grawitacyjna
		- kanalizacja sanitarna tłoczna
		- odpieganie operowania
		- studnia srotowa do przestawki
		- rura odwrótowa
		- przystawki poprowadzenia szkieletu
		- studnia srotowa
		- Uzbrowienie prof. wg odległego opracowania (nr ZUDP GR.0630.6023.2011):
		- kanalizacja sanitarna grawitacyjna
		- kanalizacja sanitarna tłoczna

Firma Inżynierska 	Investycja: Budowa kanalizacji na terenie gminy Dobczyce
Projektant: Mieczysław Kapusta, Piotr Kubisztal Opis: SKA.0302/2008/04	Określenie: Budowa kanalizacji sanitarnej w miejscowościach Brzeczowice i Dobczyce (system uł. energetyczny)
Opis: SKA.0302/2008/04	Stan: Projekt budowlany
Opis: SKA.0302/2008/04	Plan zagospodarowania terenu
Opis: SKA.0302/2008/04	Wzrost: 1:1000
Opis: SKA.0302/2008/04	Prace: 1144-K-11
Opis: SKA.0302/2008/04	2.1

STROSTWO POWIATOWE w MYSLICACH
Powiatowy Urząd Rejonowy
Główny Urząd Geodezyjny
2011-10-28 3739/10 51/011

"K&K GEOMAP" s.c.
Mieczysław Kapusta, Piotr Kubisztal
39-200 Dębica, Piłsudskiego 20/5
REGON: 142087000
NIP: 782 333 107, 782 333 100
KODOWNY PRACODAWCY: NIP 072230033

